


BRAMAC REVIVA NOVO / ANTIK / PROTECTOR TETŐCSERÉP

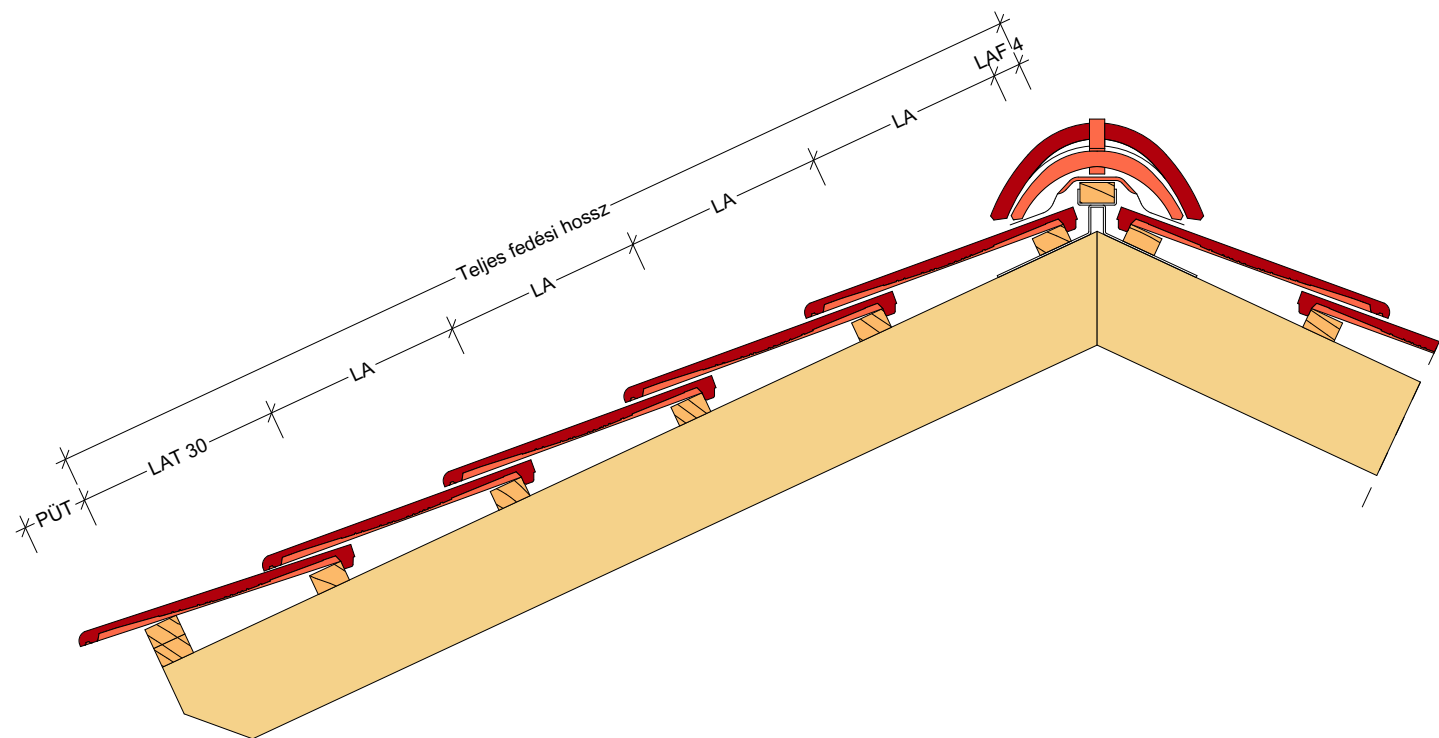

A feltüntetett méretek cm-ben értendők.

Megnevezés:

A teljes fedési hossz és a cserépsorok száma.

A részletek csupán ajánlott megoldásokat tartalmaznak, felhasználásuk tervezői döntés kérdése, nem pótolják, illetve nem helyettesítik a tervezői munkát, a követti tervdokumentáció csomóponti részleteit. Alkalmazásuk nem jelenti a tervezői felelősség bármilyen jellegű átvételét.

Kapcsolat:

Kapornaki Gábor
akadémiai tanácsos
Bramac Kft.
8200 Veszprém, Házgyári út 1.
Tel.: +36 88 590 896
Mobi.: +36 90 550 9993
Fax.: +36 88 590 342
Email: gabor.kapornaki@bramac.com
www.bramac.hu

Méretarány:

M = 1:10

2021.03.19.