


# \*BRAMAC 7° PROTECTOR TETŐCSERÉP



\*Bramac 7° tetőcserep esetén a léctávolság 36.5 - 37.5 cm

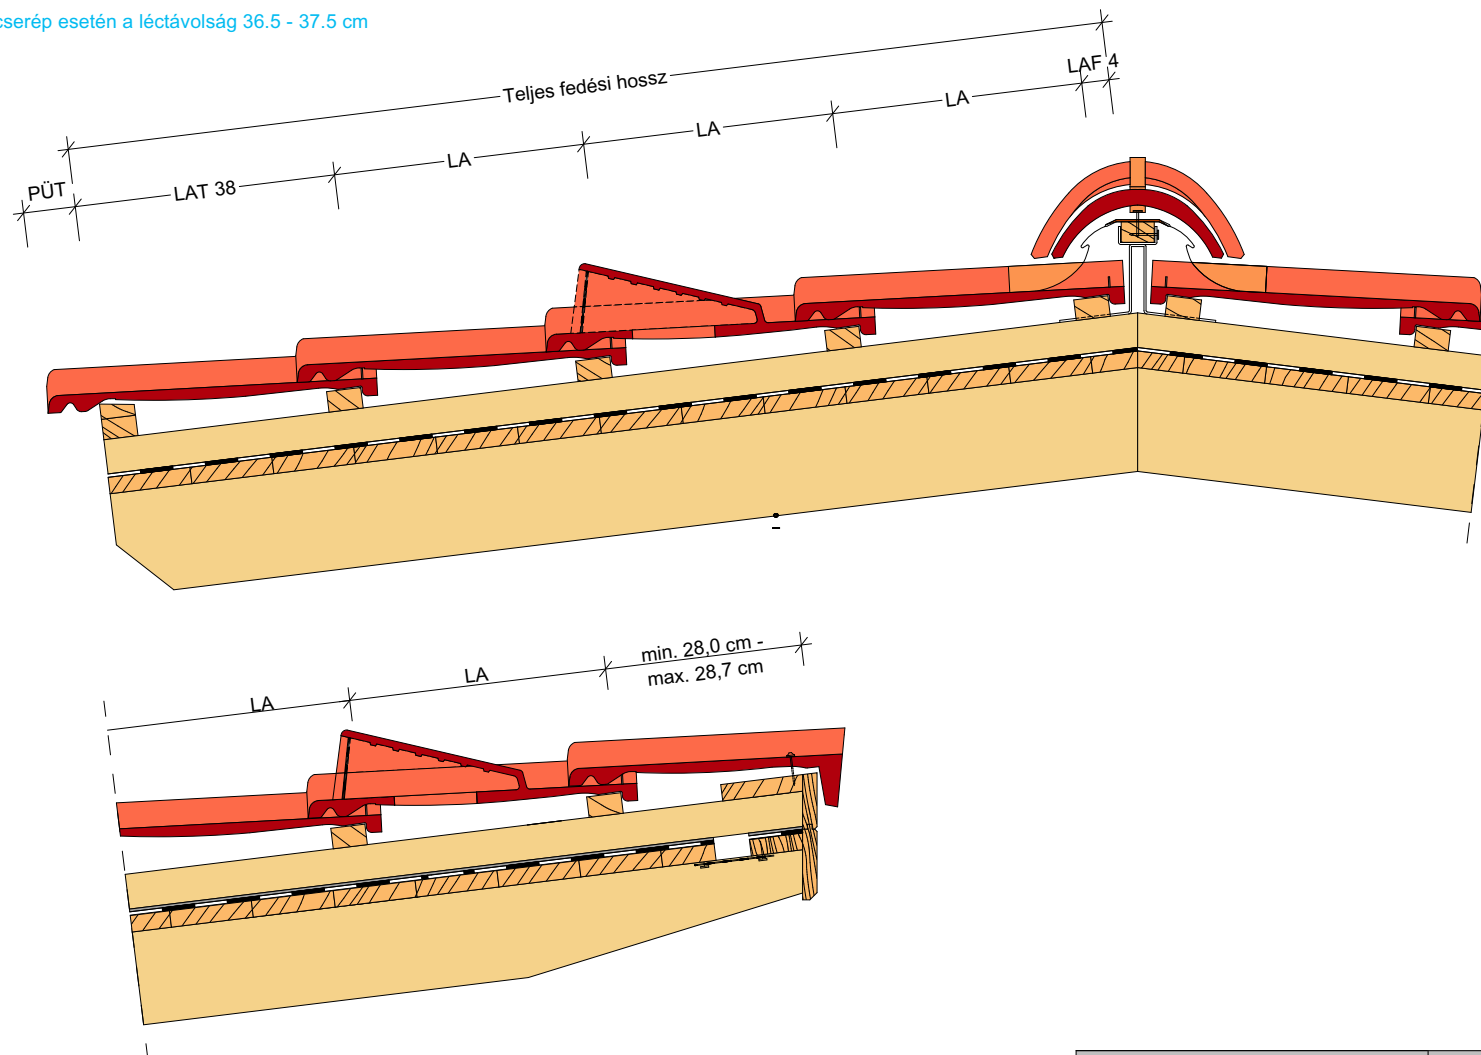

A feltüntetett méretek cm-ben értendők.

## Megnevezés:

A teljes fedési hossz és a cserépsorok száma.

A részletek csupán ajánlott megoldásokat tartalmaznak, felhasználásuk tervezői döntés kérdése, nem pótlóék, illetve nem helyettesítik a tervezői munkát, a követti tervdokumentáció csomóponti részlettervet. Alkalmazásuk nem jelenti a tervezői felelősség bármilyen jellegű átvételét.

## Kapcsolat:

Káposztai Gábor  
alkalmazástechnikai tanácsadó  
Bramac Kft.  
8200 Veszprém, Házgyári út 1.  
Tel.: +36 88 590 896  
Módsz.: +36 30 590 9903  
Fax: +36 88 590 342  
Email: [gabor.kaposztai@bramac.hu](mailto:gabor.kaposztai@bramac.hu)  
[www.bramac.hu](http://www.bramac.hu)

## Méretarány:

M = 1:10

2021.03.19.